


PerPa
64-65-66-67
dükkan düzeni

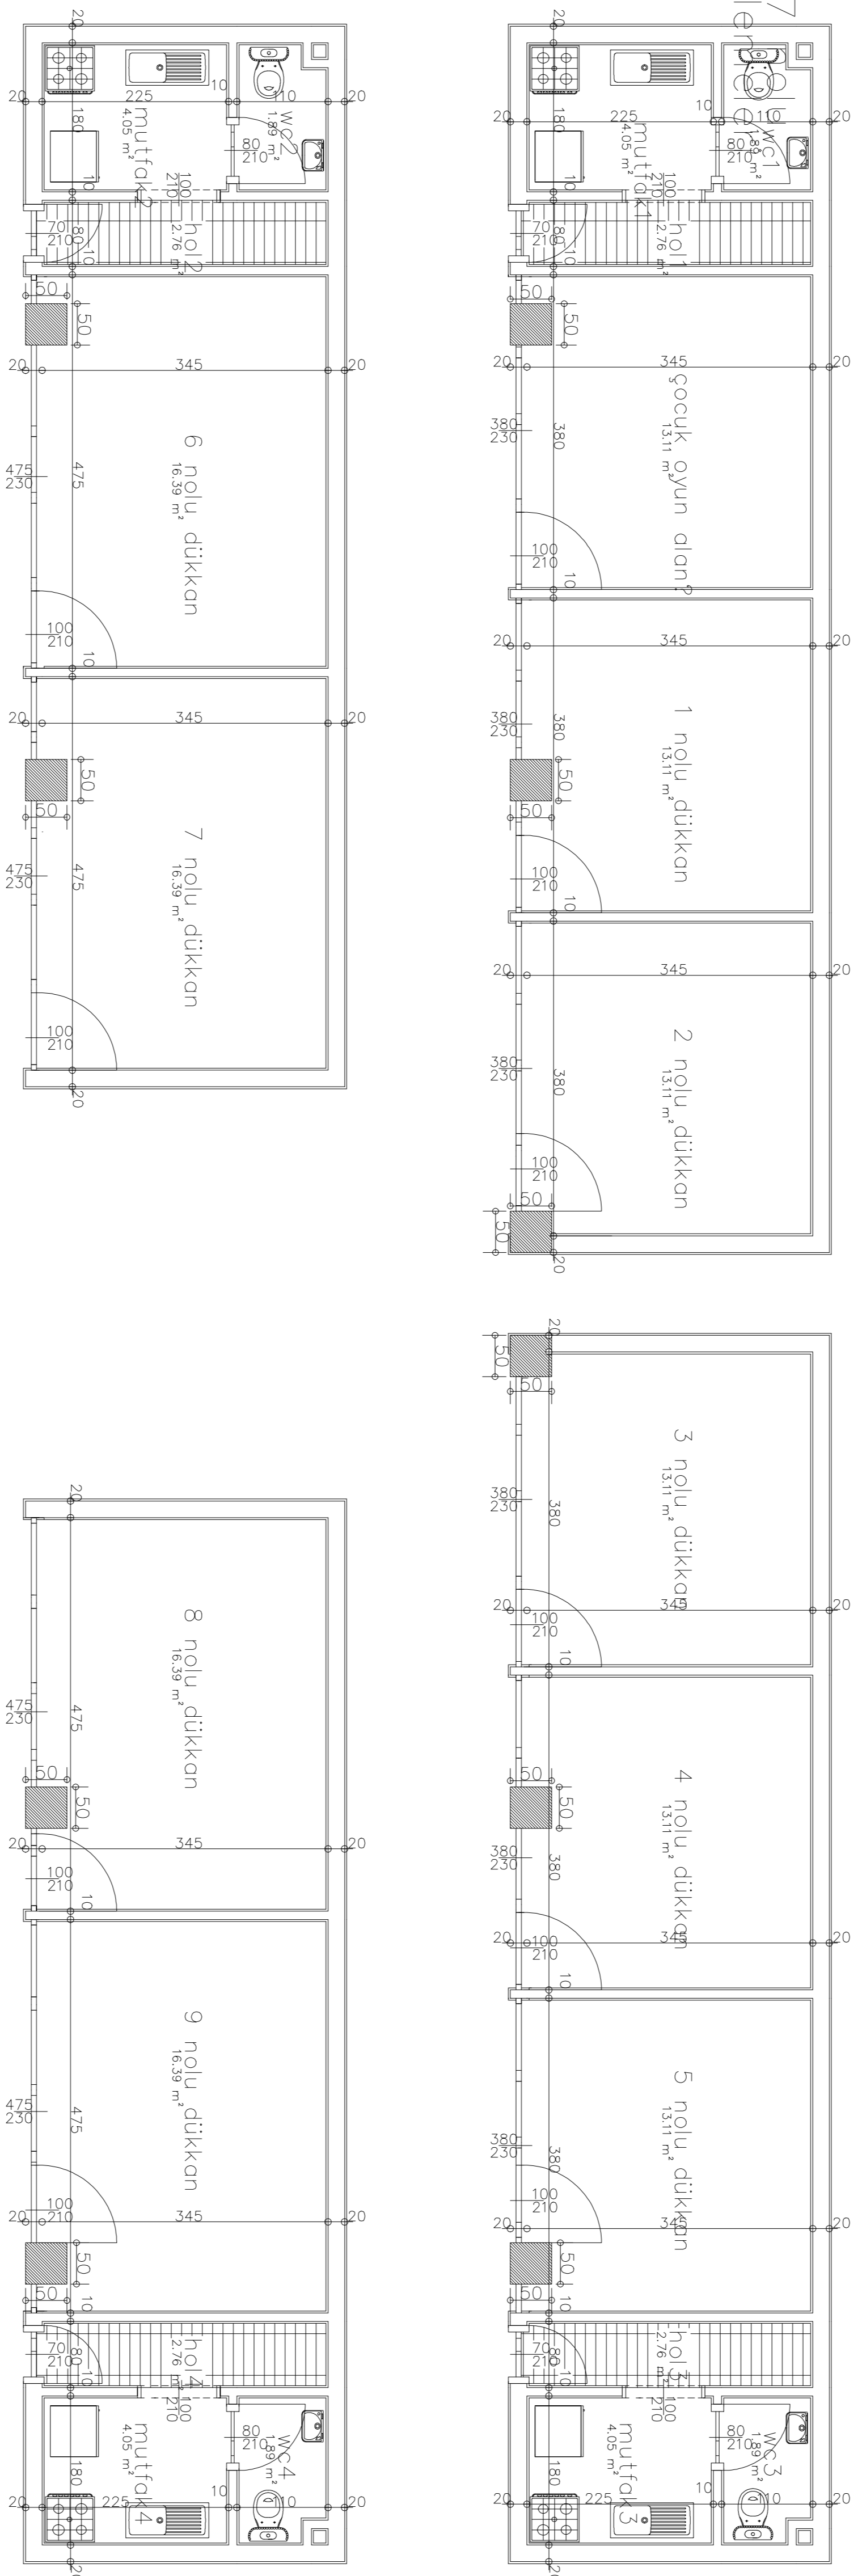

ALANI TABLOSU		
KISIM No	Net Alan (m ²)	Isitık zemin Net Alan (m ²)
çocuk oyun alanı	1311	--
1 nolu dükkan	1311	--
2 nolu dükkan	1311	--
3 nolu dükkan	1311	--
4 nolu dükkan	1311	--
5 nolu dükkan	1311	--
6 nolu dükkan	1639	--
7 nolu dükkan	1639	--
8 nolu dükkan	1639	--
9 nolu dükkan	1639	--
WC 1	--	189
WC 2	--	189
WC 3	--	189
WC 4	--	189
mutfak 1	--	405
mutfak 2	--	405
mutfak 3	--	405
mutfak 4	--	405
hol 1	--	276
hol 2	--	276
hol 3	--	276
hol 4	--	276
TDP LAM	14422	348